




ZIEGELEIGARTEN

zuhause sein

Wohnung Dachgeschoss 1

Wohnungsfläche
3.5 Zimmer, 97.0m²
Balkon, 14.2m²

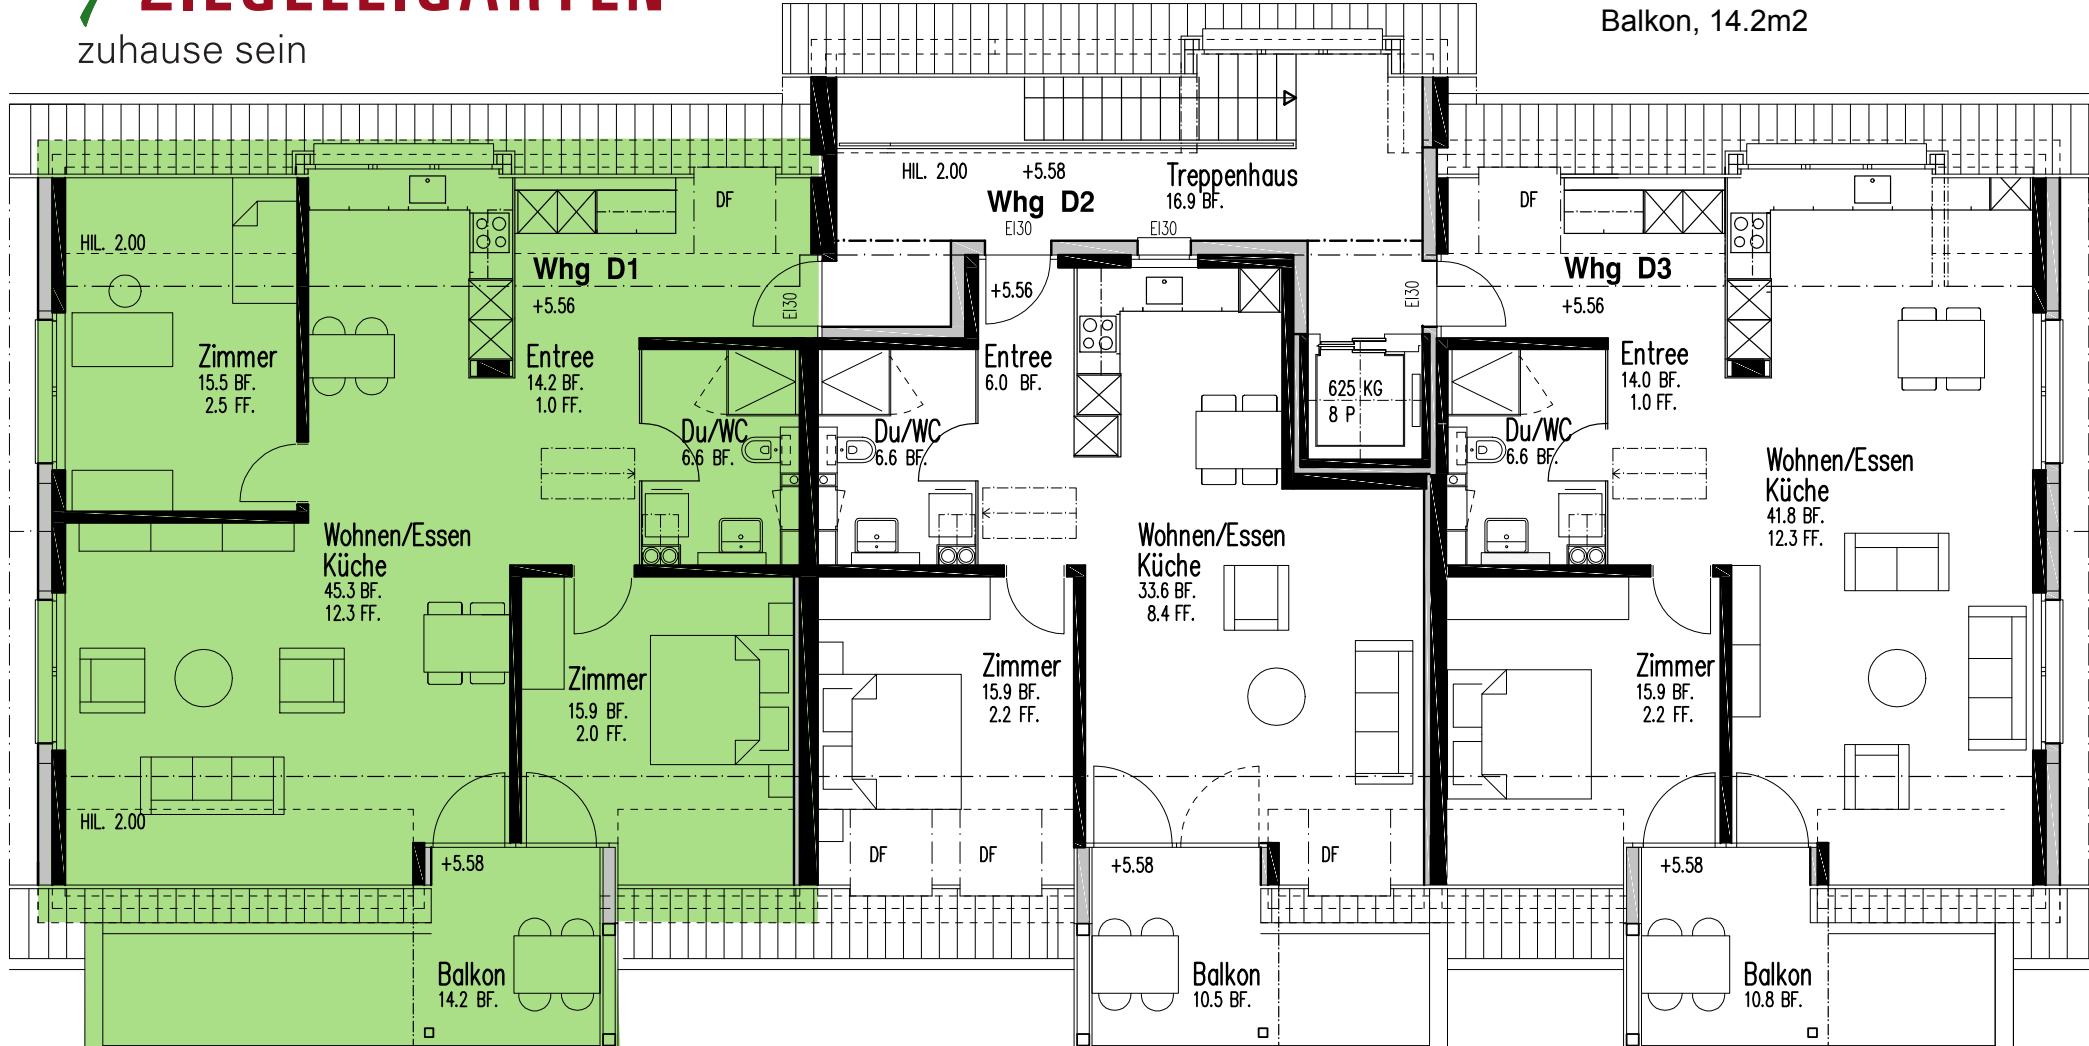

3.5 Zimmer 97.0 m², Balkon 14.2 m². Dazu Estrich 40.4 m², Kellerabteil 11.4 m² und Gemeinschaftsraum im Atelier zur Mitnutzung. Lift, eigene Waschmaschine mit Tumbler, Parkett, altersgerecht, guter Ausbaustandard. Garagenplätze und Pflanzgarten zumietbar.