




zuhause sein

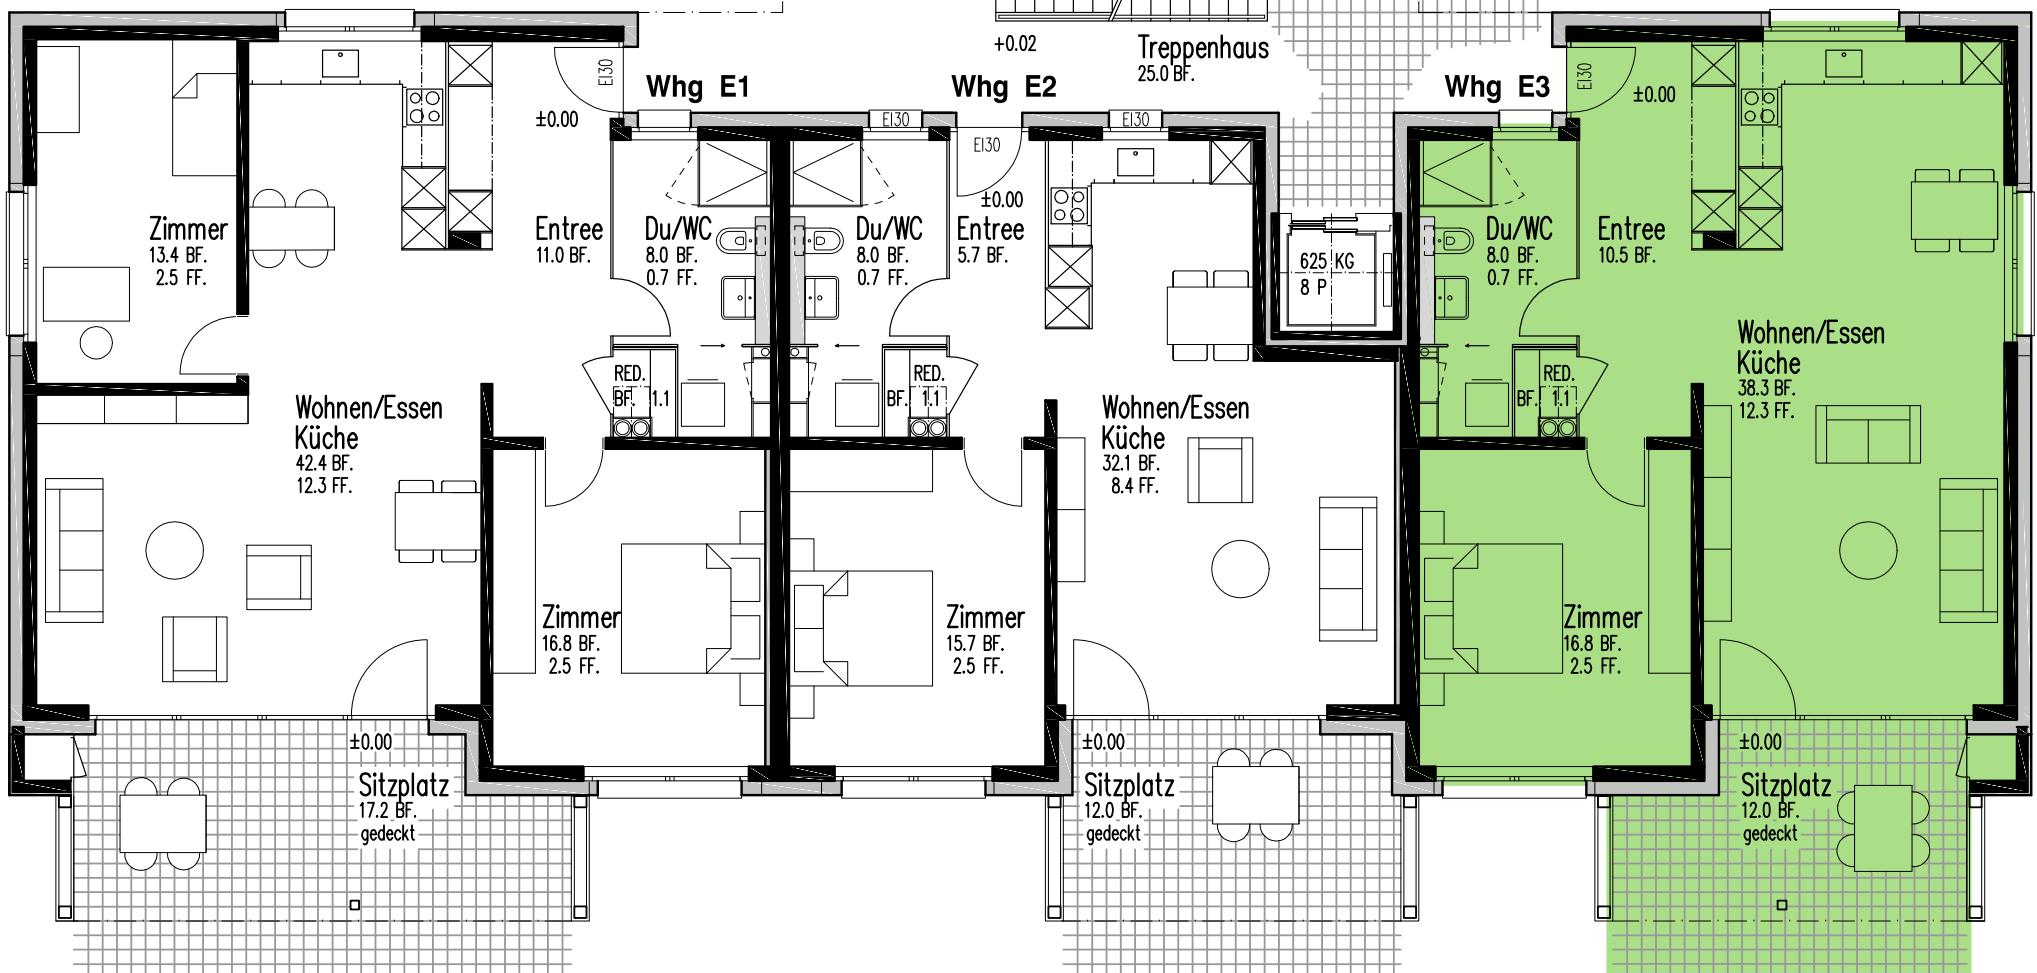

2.5 Zimmer 75.0 m<sup>2</sup>, Gartensitzplatz 12.0 m<sup>2</sup>. Dazu Kellerabteil 11.4 m<sup>2</sup> und Gemeinschaftsraum im Atelier zur Mitnutzung.

Lift, eigene Waschmaschine mit Tumbler, Parkett, altersgerecht, guter Ausbaustandard. Garagenplätze und Pflanzgarten zumietbar.